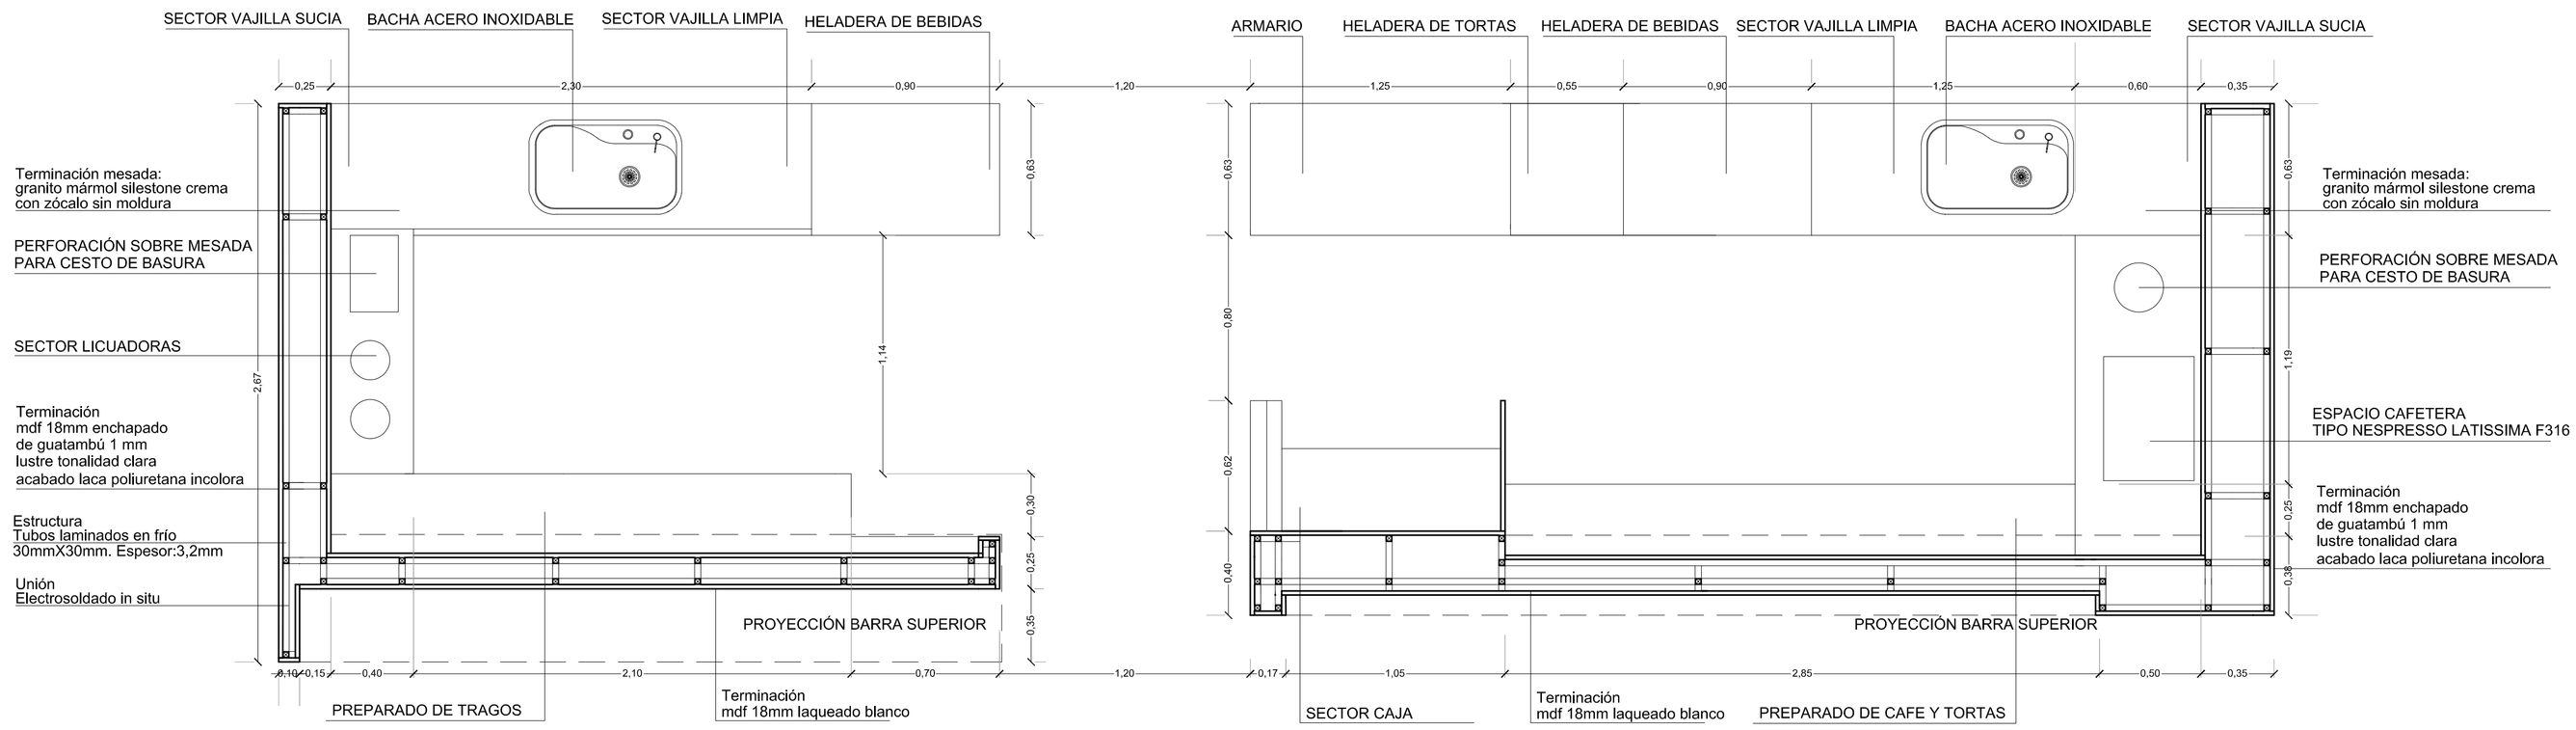
SECTOR VAJILLA SUCIA
BACHA ACERO INOXIDABLE
SECTOR VAJILLA LIMPIA
HELADERA DE BEBIDAS
ARMARIO
HELADERA DE TORTAS
HELADERA DE BEBIDAS
SECTOR VAJILLA LIMPIA
BACHA ACERO INOXIDABLE
SECTOR VAJILLA SUCIA
Terminación mesada: granito mármol silestone crema con zócalo sin moldura
PERFORACIÓN SOBRE MESADA PARA CESTO DE BASURA
SECTOR LICUADORAS
Terminación mdf 18mm enchapado de guatambú 1 mm lustre tonalidad clara acabado laca poliuretana incolora
Estructura Tubos laminados en frío 30mmX30mm. Espesor:3,2mm
Unión Electrosoldado in situ
ESPACIO CAFETERA TIPO NESPRESSO LATISSIMA F316
PROYECCIÓN BARRA SUPERIOR
PREPARADO DE TRAGOS
Terminación mdf 18mm laqueado blanco
SECTOR CAJA
PREPARADO DE CAFE Y TORTAS
CORTE HORIZONTAL B
Tapa trasera: mdf 18 mm recubierto con melamina blanca
GUARDADO DE VAJILLA
HELADERA DE BEBIDAS
ARMARIO
HELADERA DE TORTAS
HELADERA DE BEBIDAS
GUARDADO DE VAJILLA
Tapa frontal: puerta corrediza carpintería de aluminio con hojas de mdf 18 mm recubierto con melamina blanca
Tapas horizontales interiores mdf 18mm recubierto con melamina blanca
CESTO DE BASURA
ELEMENTOS CAFETERÍA
GUARDADO DE VAJILLA Y DEPÓSITO
SECTOR CAJA
CORTE HORIZONTAL A